


OSIEDLE ROWECKIEGO



ZAMKNIĘTE
OSIEDLE

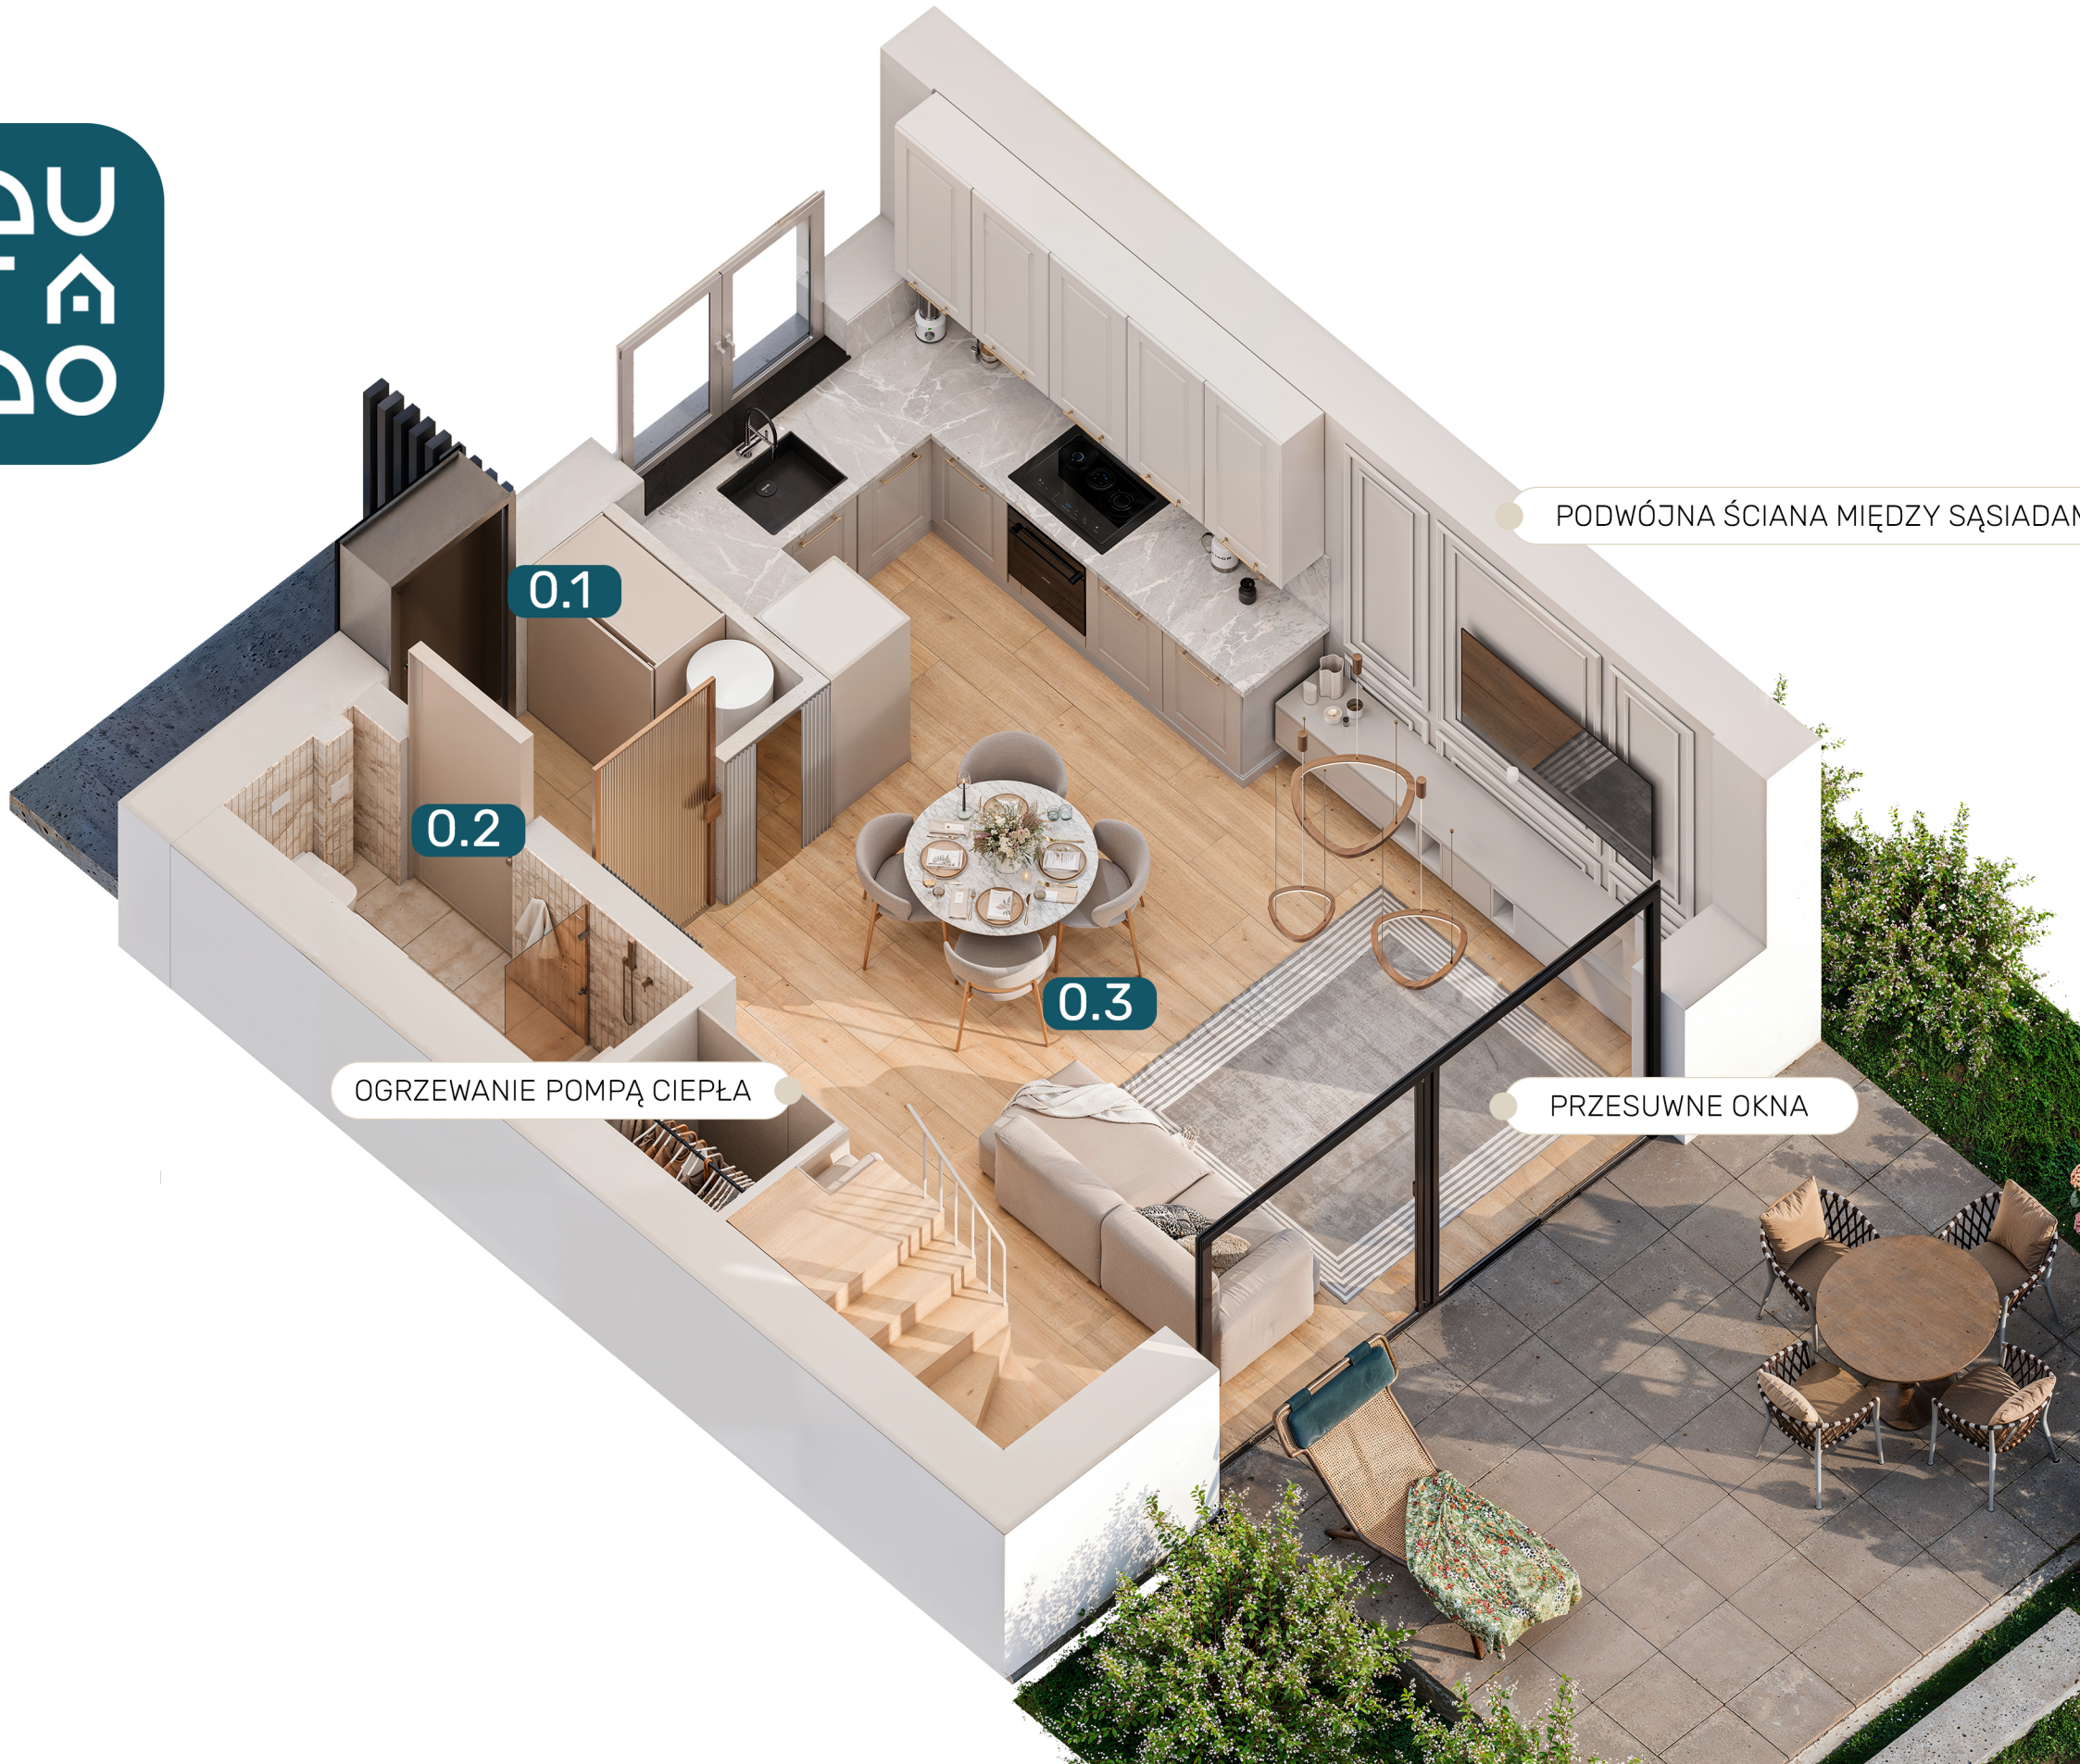

3 POKOJE



PRYWATNY
OGRÓD



DWA MIEJSCA
POSTOJOWE



BUDYNEK

6E

LOKAL

1

POW. UŻYTKOWA LOKALU 53,80 m²

- POW. OGRÓDKA 66,66m²
- POW. TER. PRZYNALEŻNEGO 142,99m²



POWIERZCHNIA UŻYTKOWA PARTERU

0.1	WIATROŁAP	2,55m ²
0.2	ŁAZIENKA	2,44m ²
0.3	CZĘŚĆ DZIENNA	22,75m ²

POW. UŻYTKOWA PARTERU 27,74m²

KONTAKT

- 533 314 411
- BIURO@DURADO.PL
- WWW.DURADO.PL

OSIEDLE ROWECKIEGO



ZAMKNIĘTE
OSIEDLE



PRYWATNY
OGRÓD



3 POKOJE



DWA MIEJSCA
POSTOJOWE



BUDYNEK


6E

LOKAL


1

POW. UŻYTKOWA LOKALU 53,80 m²

- POW. OGRÓDKA 66,66m²
- POW. TER. PRZYNALEŻNEGO 142,99m²

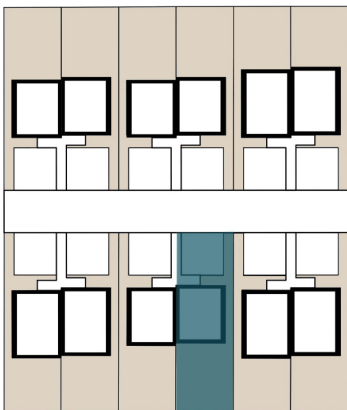

PODWÓJNA ŚCIANA MIĘDZY SĄSIADAMI

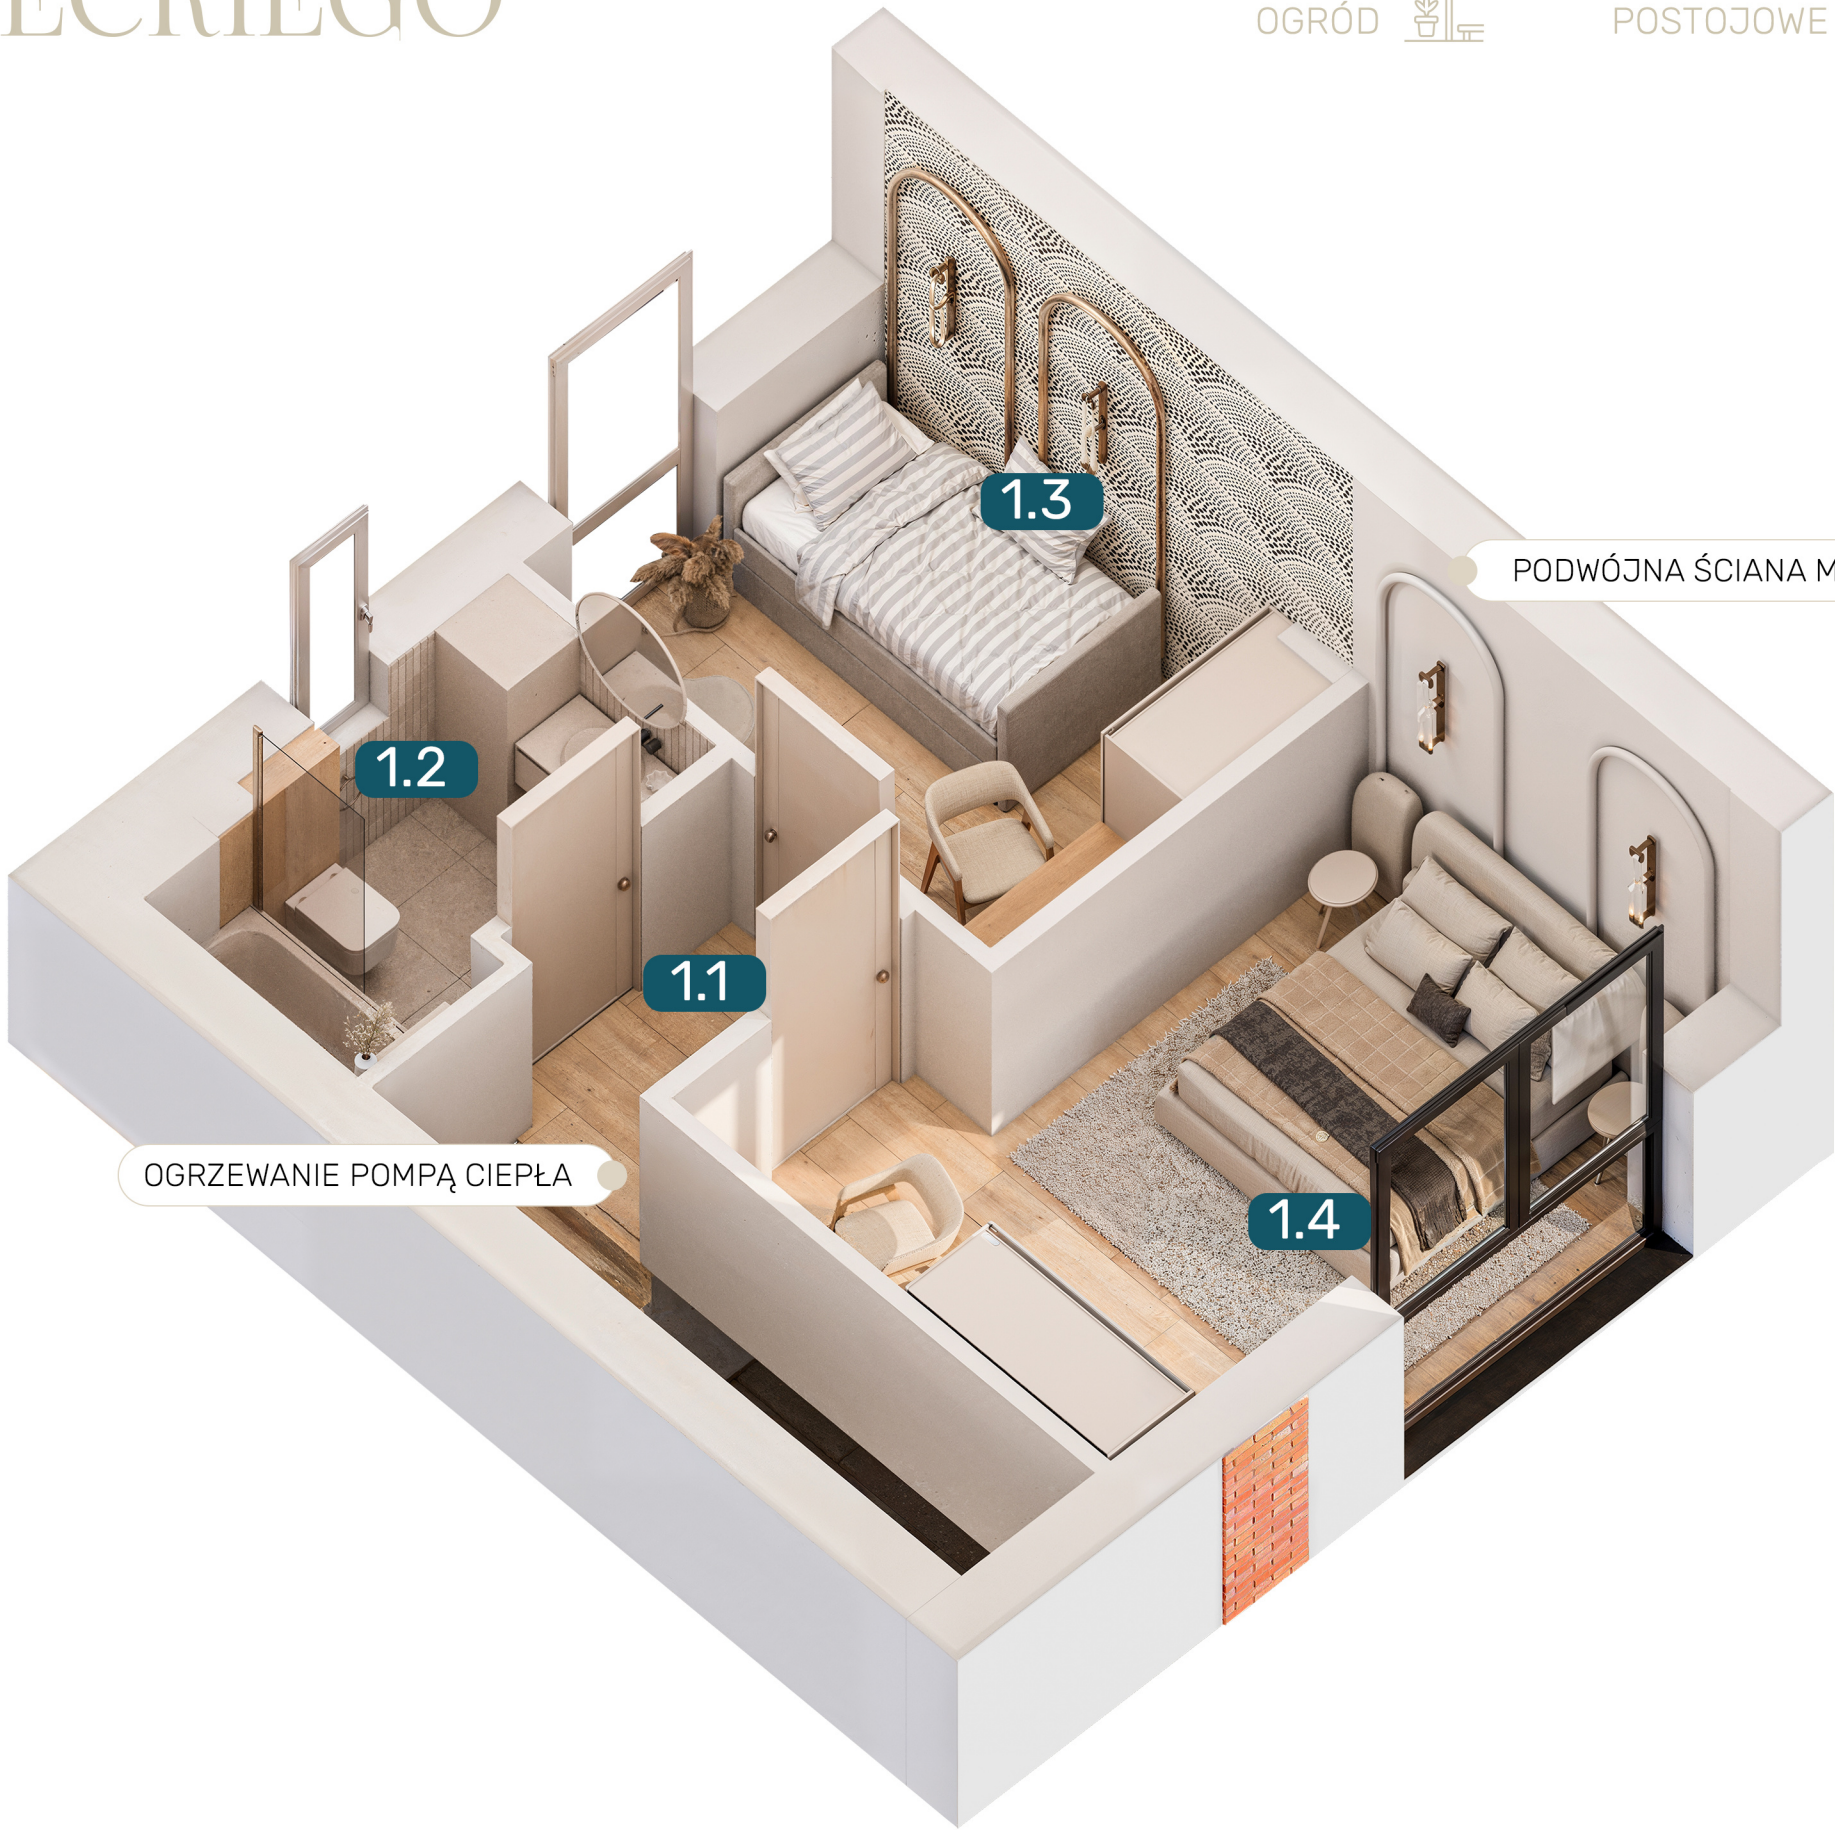

OGRZEWANIE POMPĄ CIEPŁA



POWIERZCHNIA UŻYTKOWA PIĘTRA

1.1	KOMUNIKACJA	2,08m ²
1.2	ŁAZIENKA	4,08m ²
1.3	POKÓJ 1	8,05m ²
1.4	POKÓJ 2	11,85m ²

POW. UŻYTKOWA PIĘTRA 26,06m²

KONTAKT

- 533 314 411
- BIURO@DURADO.PL
- WWW.DURADO.PL

OSIEDLE ROWECKIEGO

DURADO

ZAMKNIĘTE
OSIEDLE



PRYWATNY
OGRÓD



3 POKOJE



DWA MIEJSCA
POSTOJOWE



BUDYNEK

6E

LOKAL

1

POW. UŻYTKOWA LOKALU **53,80 m²**

● POW. OGRÓDKA 66,66m²

● POW. TER. PRZYNALEŻNEGO 142,99m²



Prezentowany rzut lokalu oparty jest na projekcie architektoniczno-budowlanym oraz specjalistycznych projektach branżowych. Dokumentacja wykonawcza może ulec doprecyzowaniu lub zmianom, w tym wskutek wprowadzania zmian lokatorskich, a także na etapie realizacji inwestycji ze względów technologicznych lub konstrukcyjnych.

Powierzchnia lokali oraz pomieszczeń określona jest na podstawie rozporządzenia Ministra Rozwoju w sprawie szczegółowego zakresu i formy projektu budowlanego z dnia 11 września 2020 r. oraz przy uwzględnieniu treści Polskiej Normy PN-ISO 9836:2022-07.

Wszelkie wizualizacje i materiały reklamowe mają charakter wyłącznie poglądowy i nie stanowią oferty handlowej w rozumieniu Kodeksu Cywilnego.



KONTAKT

📞 533 314 411

✉️ BIURO@DURADO.PL

🌐 WWW.DURADO.PL

ZAŁĄCZNIK NR 1 DO PROSPEKTU INFORMACYJNEGO.