



PARTER

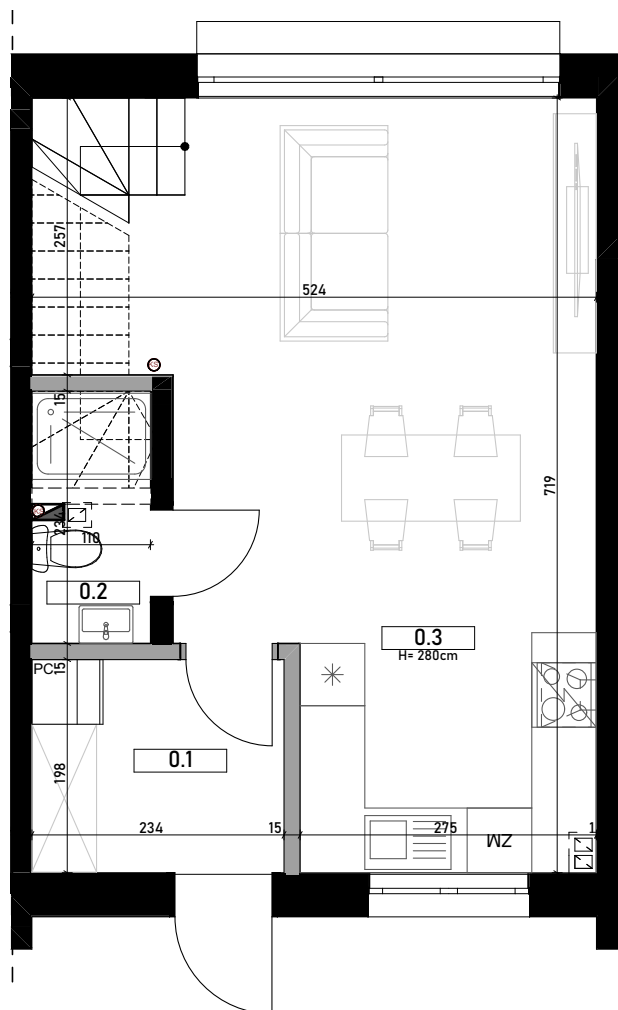

PIĘTRO

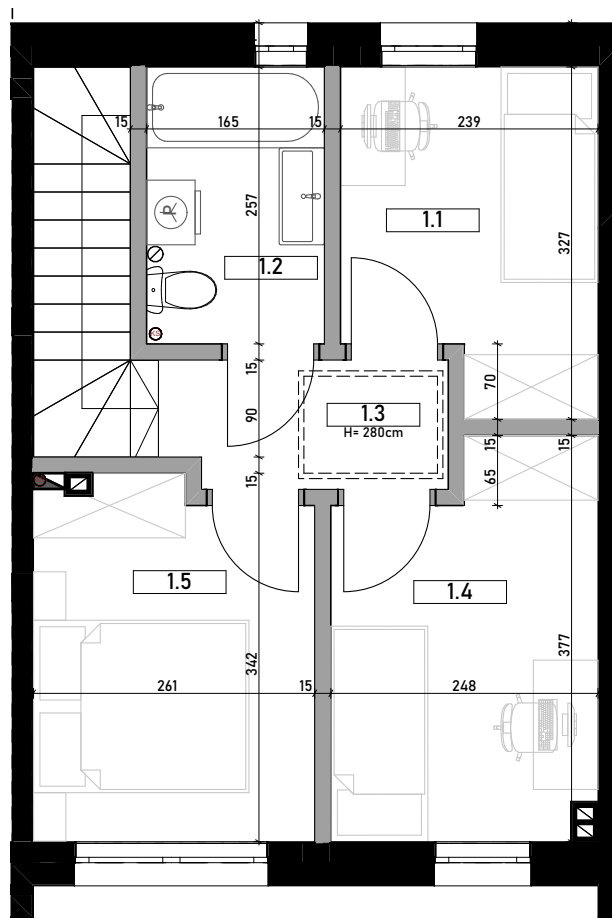

- ŚCIANY NIEROZBIERALNE
WENTYLACJA POD STROPEM
PION KANALIZACJI SANITARNEJ

- ŚCIANY ROZBIERALNE
KOMIN WENTYLACYJNY
OTWÓR W STROPIE POD SZACHT INSTALACYJNY
PC POMPA CIEPŁA

POWIERZCHNIA UŻYTKOWA LOKALU

64,89 m²

POWIERZCHNIA TERENU PRZYNALEŻNEGO

117 m²

W TYM POWIERZCHNIA OGRODKA

38 m²

POWIERZCHNIA UŻYTKOWA


Parter

0.1	Wiatrołap	4,63
0.2	Łazienka	2,36
0.3	Część dzienna	26,65
Powierzchnia użytkowa parteru		33,64 m ²

Piętro

1.1	Pokój 1	7,01
1.2	Łazienka	4,21
1.3	Komunikacja	3,11
1.4	Pokój 2	8,45
1.5	Pokój 3	8,47
Powierzchnia użytkowa piętra		31,25 m ²
Suma powierzchni użytkowej		64,89 m ²
Powierzchnia poddasza nieużytkowego		35,16 m ²


ZADANIE INWESTYCYJNE "I"

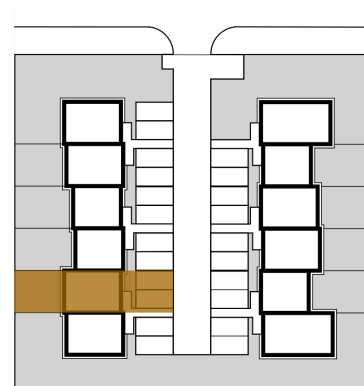

INFORMACJE I UWAGI DOTYCZĄCE LOKALU

- Powierzchnia użytkowa Lokalu liczona będzie na podstawie normy PN-ISO 9836:2022-07 oraz Rozporządzenia Ministra Rozwoju z 11 września 2020 r. w sprawie szczegółowego zakresu i formy projektu budowlanego.
- Ostateczna powierzchnia zostanie określona na podstawie obmiaru powykonawczego. Ewentualne rozliczenie ceny wynikające z różnicy metrażu nastąpi na zasadach szczegółowo określonych w Umowie Deweloperskiej.
- Prezentowana aranżacja wnętrz (meble, urządzenia, wykończenia) ma charakter wyłącznie poglądowy. Wyposażenie lokalu pokazano tylko w celach prezentacji, nie stanowi ono zobowiązania umownego.
- Wymiary na rzucie uwzględniają warstwy wykończeniowe. Ze względu na tolerancje budowlane, dokładnych pomiarów pod zabudowę meblową należy dokonać z natury po zakończeniu budowy.

PODDASZE NIEUŻYTKOWE

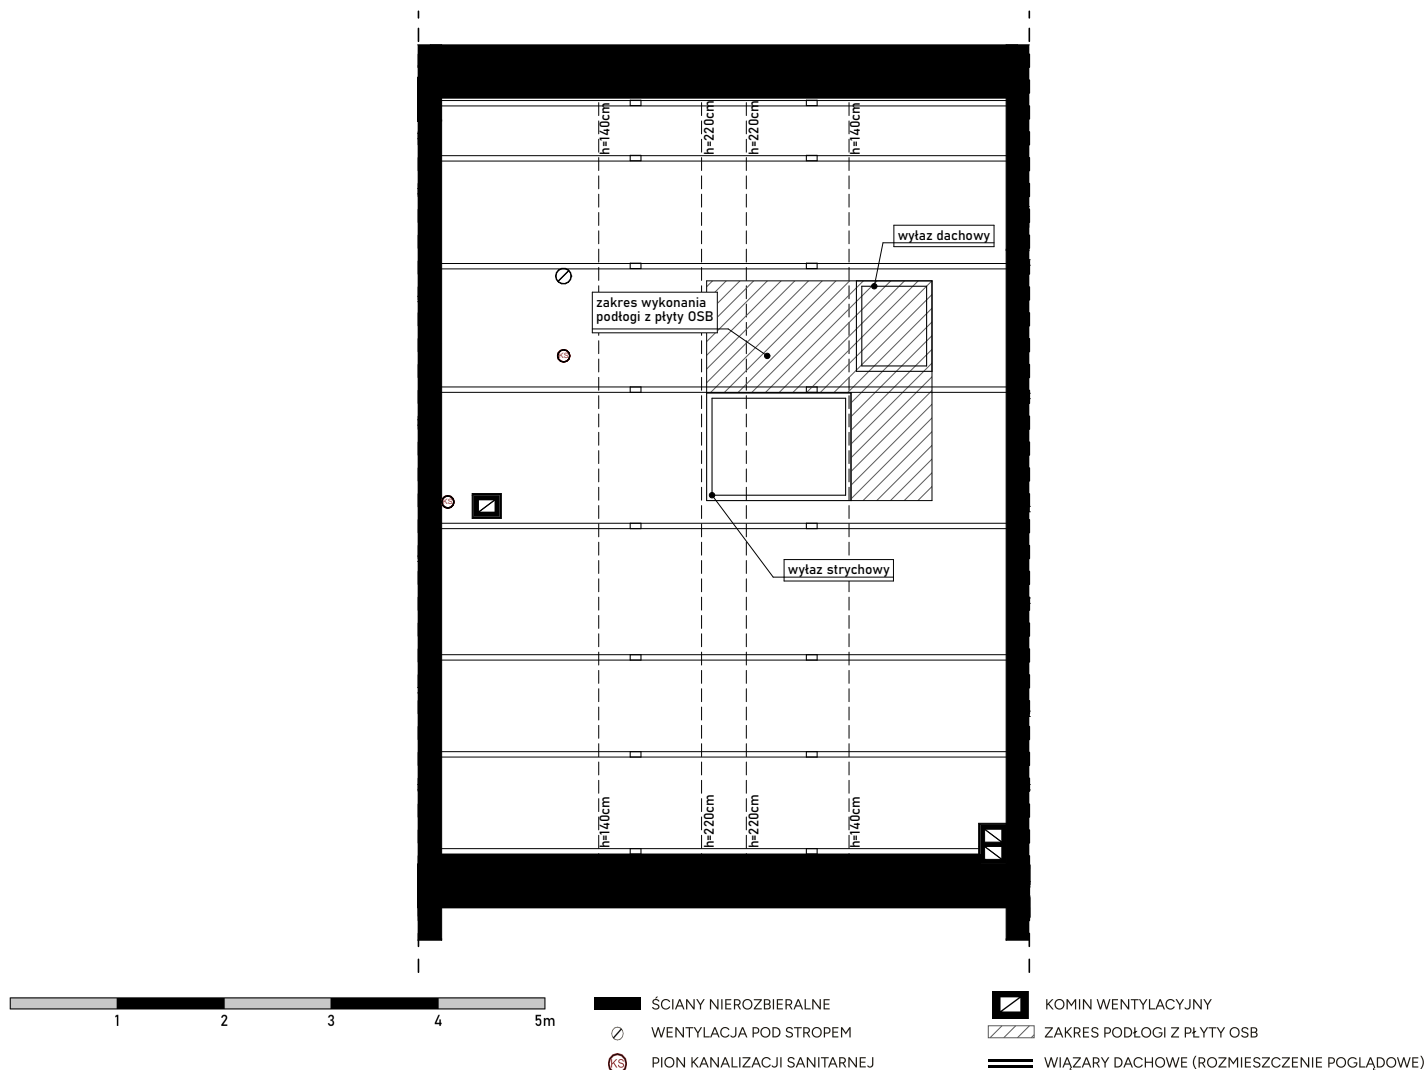POWIERZCHNIA PODDASZA
NIEUŻYTKOWEGO35,16 m²

POWIERZCHNIA UŻYTKOWA LOKALU

64,89 m²

POWIERZCHNIA UŻYTKOWA

Parter

0.1	Wiatrołap	4,63
0.2	Łazienka	2,36
0.3	Część dzienna	26,65


Powierzchnia użytkowa parteru 33,64 m²

Piętro

1.1	Pokój 1	7,01
1.2	Łazienka	4,21
1.3	Komunikacja	3,11
1.4	Pokój 2	8,45
1.5	Pokój 3	8,47

Powierzchnia użytkowa piętra 31,25 m²Suma powierzchni użytkowej 64,89 m²Powierzchnia poddasza nieużytkowego 35,16 m²

ZADANIE INWESTYCYJNE "I"

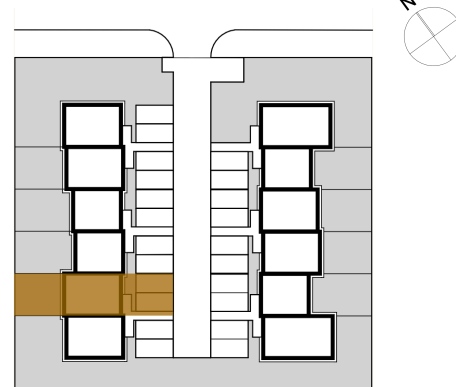

INFORMACJE I UWAGI DOTYCZĄCE LOKALU

- Powierzchnia użytkowa Lokalu liczona będzie na podstawie normy PN-ISO 9836:2022-07 oraz Rozporządzenia Ministra Rozwoju z 11 września 2020 r. w sprawie szczegółowego zakresu i formy projektu budowlanego.
- Ostateczna powierzchnia zostanie określona na podstawie obmiaru powykonawczego. Ewentualne rozliczenie ceny wynikające z różnicy metrażu nastąpi na zasadach szczegółowo określonych w Umowie Deweloperskiej.
- Przedstawiona aranżacja wnętrza (meble, urządzenia, wykończenia) ma charakter wyłącznie poglądowy. Wyposażenie lokalu pokazano tylko w celach prezentacji, nie stanowi ono zobowiązania umownego.
- Wymiary na rzucie uwzględniają warstwy wykończeniowe. Ze względu na tolerancje budowlane, dokładnych pomiarów pod zabudowę meblową należy dokonać z natury po zakończeniu budowy.
- Rozmieszczenie wiązarów dachowych pokazano na rzucie poglądowo. Obowiązuje rozmieszczenie zgodne z projektem konstrukcyjnym.